



# Креслення поперечних профілів вулиць М1:200

Поперечний профіль вул. Харківське шосе  
Магістральна вулиця загальноміського значення. М 1:200 (існуючий стан)

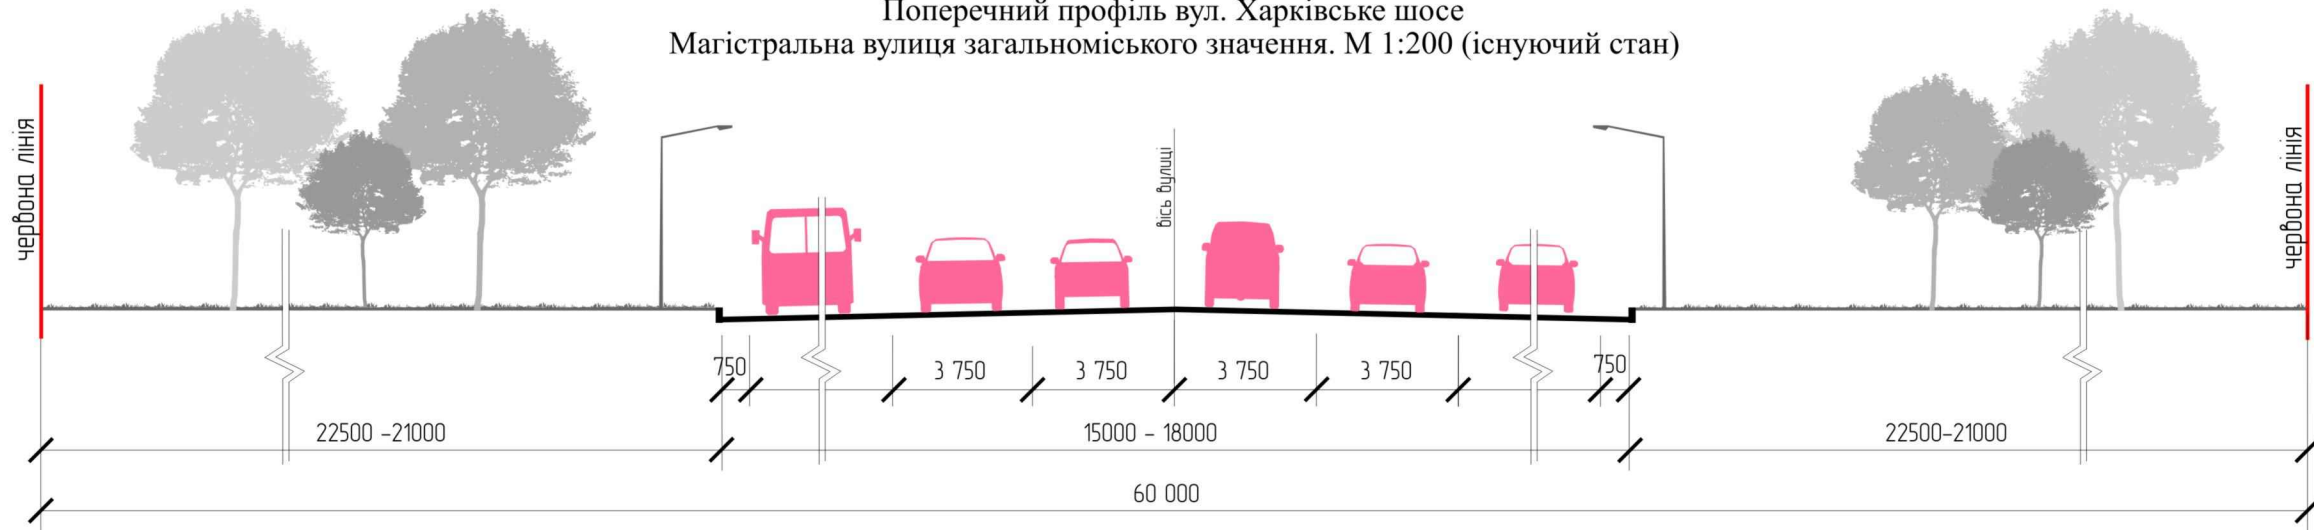

Поперечний профіль вул. Харківське шосе  
Магістральна вулиця загальноміського значення. М 1:200 (проект)

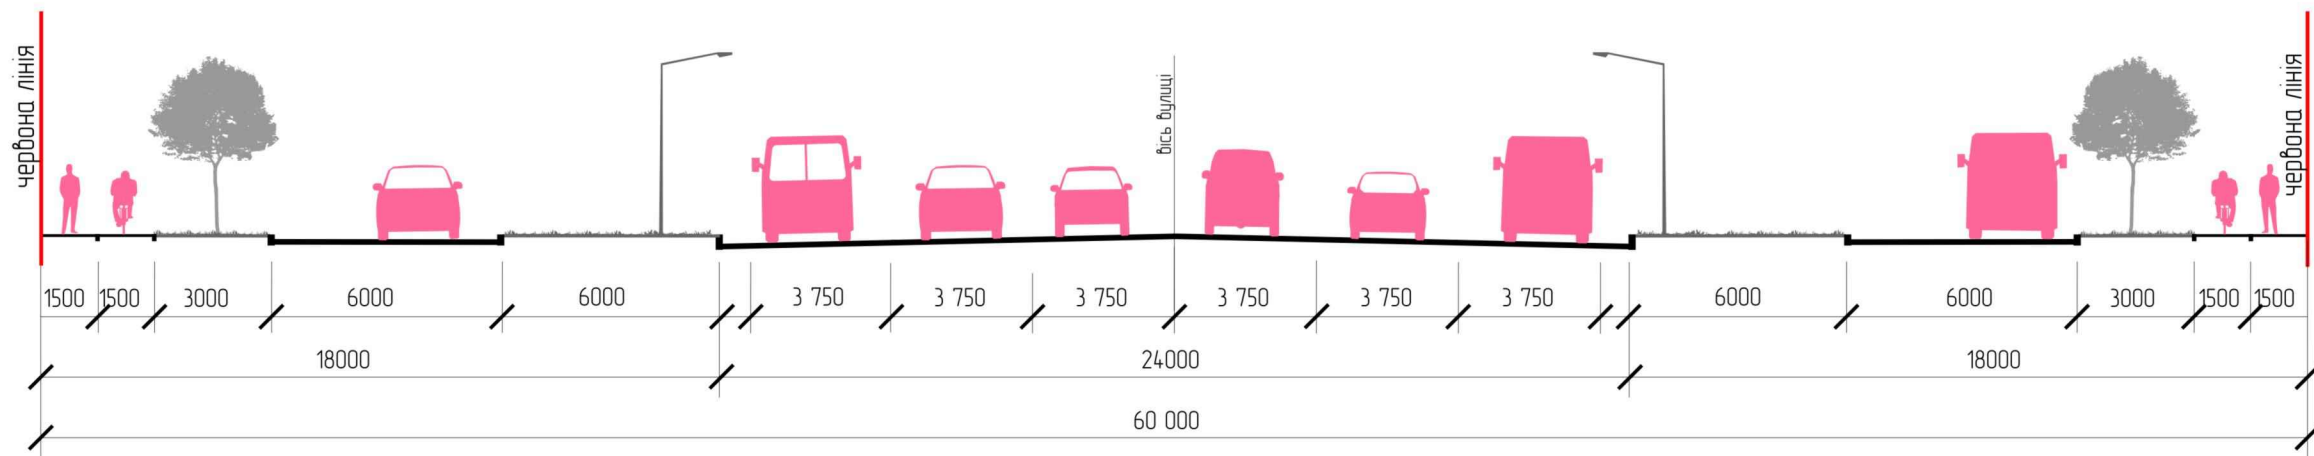

					2017	Детальний план території обмеженої Харківським шосе, вулицями Європейською, Автобазівською та проїздом			
Зм.	Кільк.	Лист	№ док.	Підпис	Дата				
ГАП		Вадімов Д.В.				Замовник: Управління капітального будівництва виконавчого комітету Полтавської міської ради	Стадія ДПТ	Аркуш 10.2	Аркушів
Розробив		Печененко О.В.				Креслення поперечних профілів вулиць М1:200			
						Творча Архитектурна Майстерня 