



Магістральна вулиця районного значення (існуючий стан).

Поперечний профіль 1-1. М 1:100

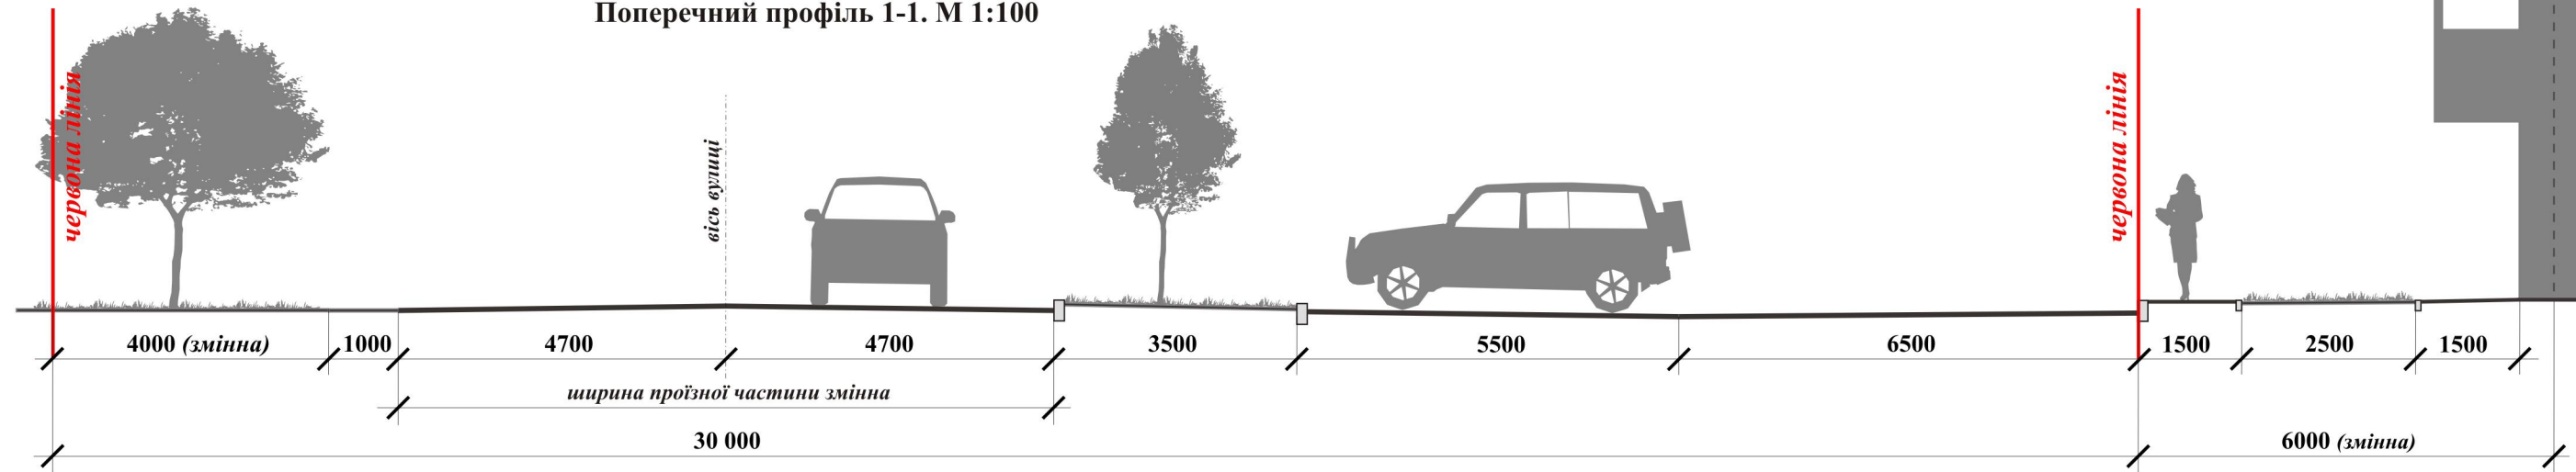

Магістральна вулиця загальноміського значення (реконструкція на перспективу).

Поперечний профіль 1-1. М 1:100

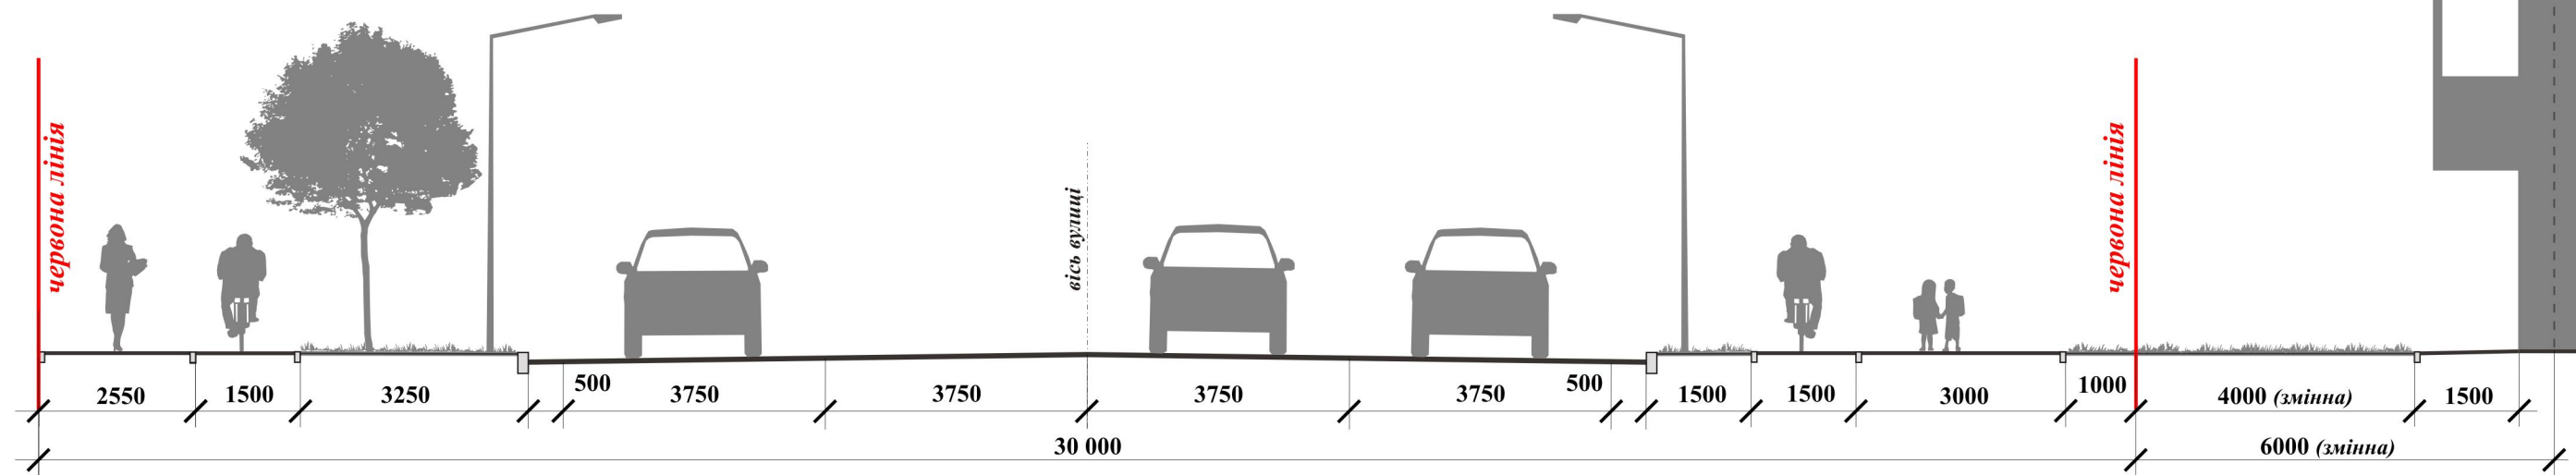

Проїзд. Поперечний профіль 2-2. М 1:100



Зм.	Кільк.	Арк.	№док.	Підпис	Дата	Детальний план території кварталу по вул. Великорогізнянській в м. Полтава			
Кер. роб.		Вадімов Д.В				Замовник: Управління капітального будівництва Полтавського міськвиконкому	Стадія	Аркуш	Аркушів
ГАП		Вадімов Д.В						8	
Розробив		Минка Ю.І.				Креслення поперечних профілів вулиць. М 1:100			
						<small>Теорія Архітектури Майстерит</small> 